
Improvements to Marion-Goulet couplet

Améliorations à la paire Marion-Goulet

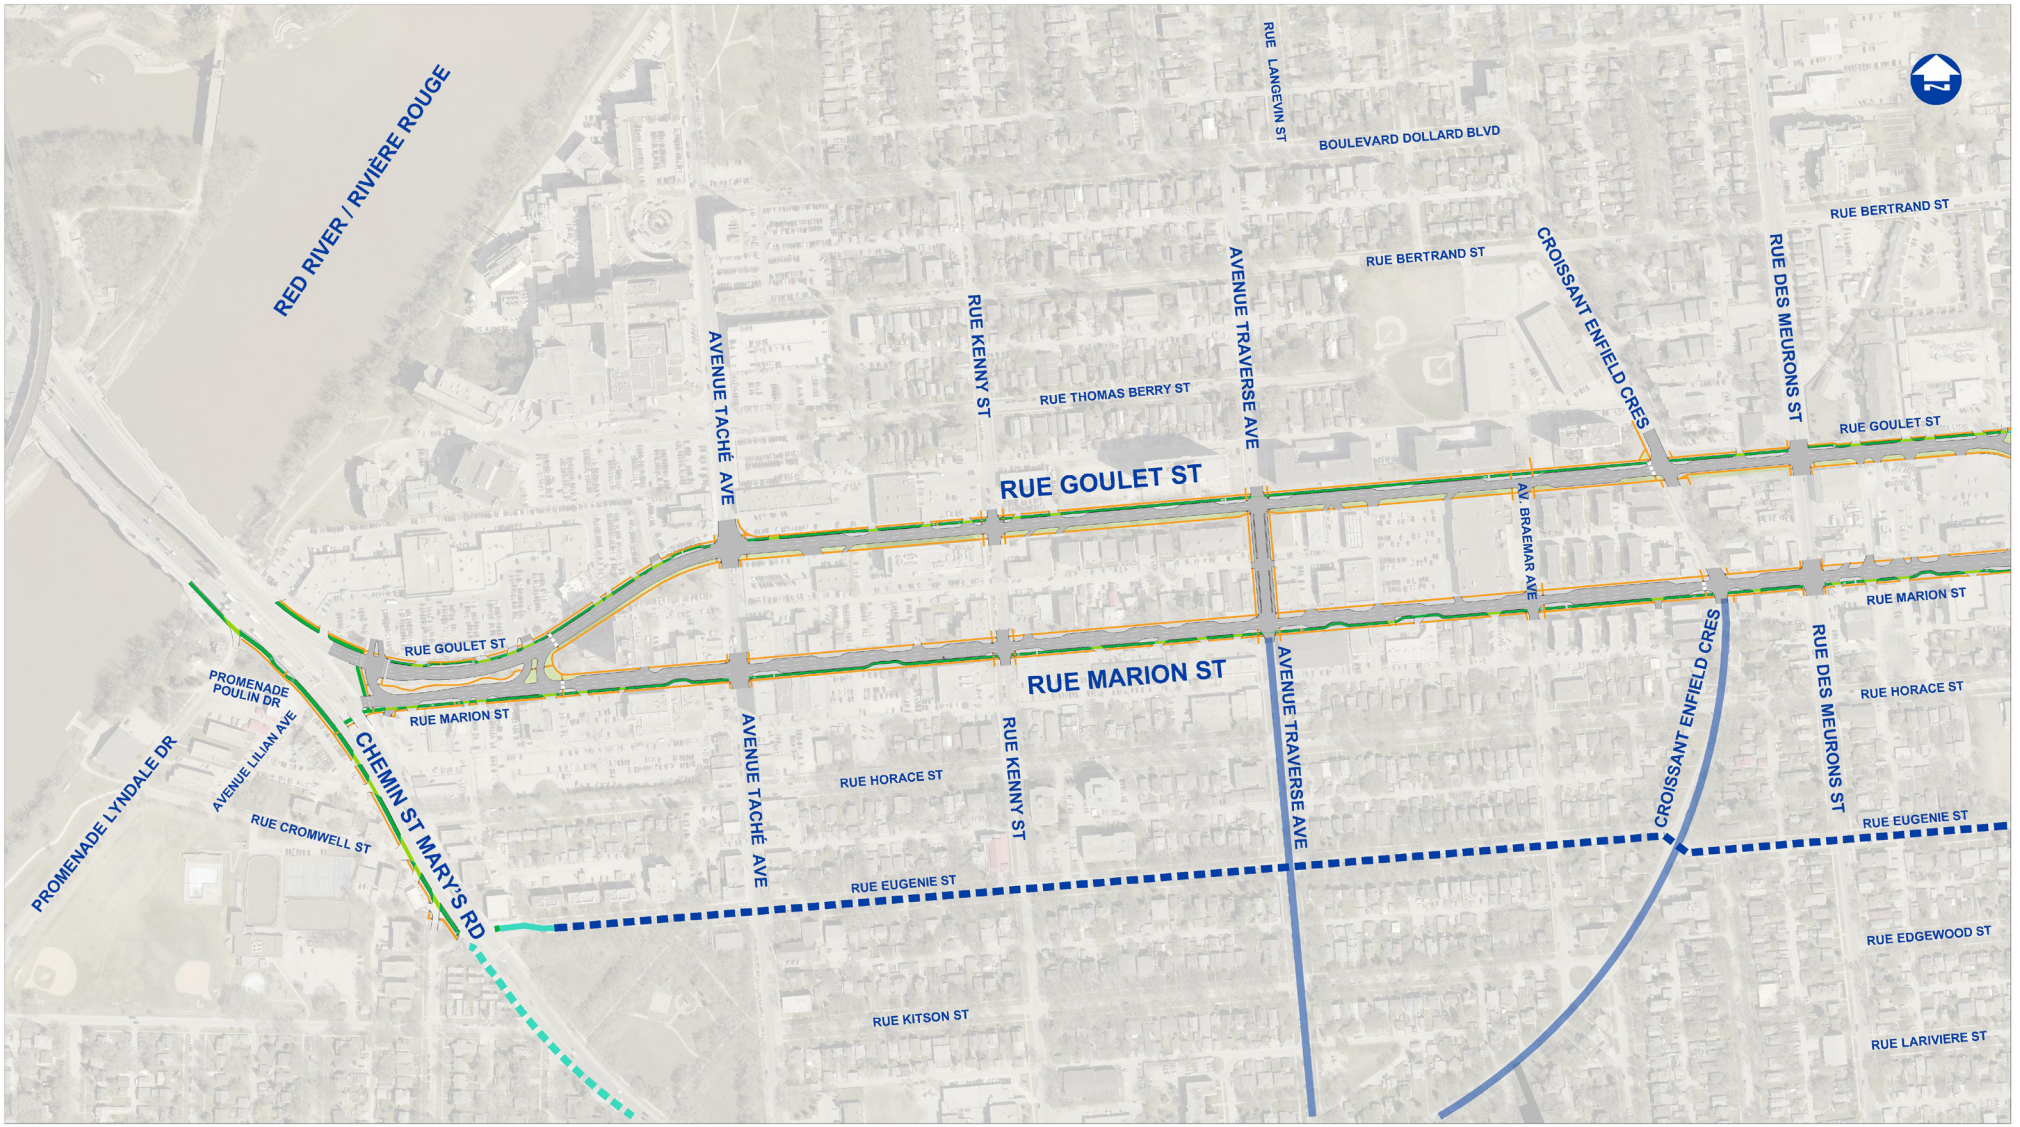


LEGEND | LÉGENDE:

- PROPOSED ROADWAYS & BUMPOUTS | CHAUSSÉES ET AVANCÉES DE TROTTOIR PROPOSÉES
- PROPOSED SIDEWALK | TROTTOIR PROPOSÉ
- PROPOSED BIKE LANE | BANDE CYCLABLE PROPOSÉE
- PROPOSED SHARED USE LANE | VOIE À USAGE PARTAGÉ PROPOSÉE
- PROPOSED NEIGHBOURHOOD GREENWAY | COULOIR VERT DE QUARTIER PROPOSÉ
- EXISTING NEIGHBOURHOOD GREENWAY | COULOIR VERT DE QUARTIER EXISTANT
- EXISTING SHARED USE LANE | VOIE À USAGE PARTAGÉ EXISTANTE

Improvements to Marion-Goulet couplet

Améliorations à la paire Marion-Goulet

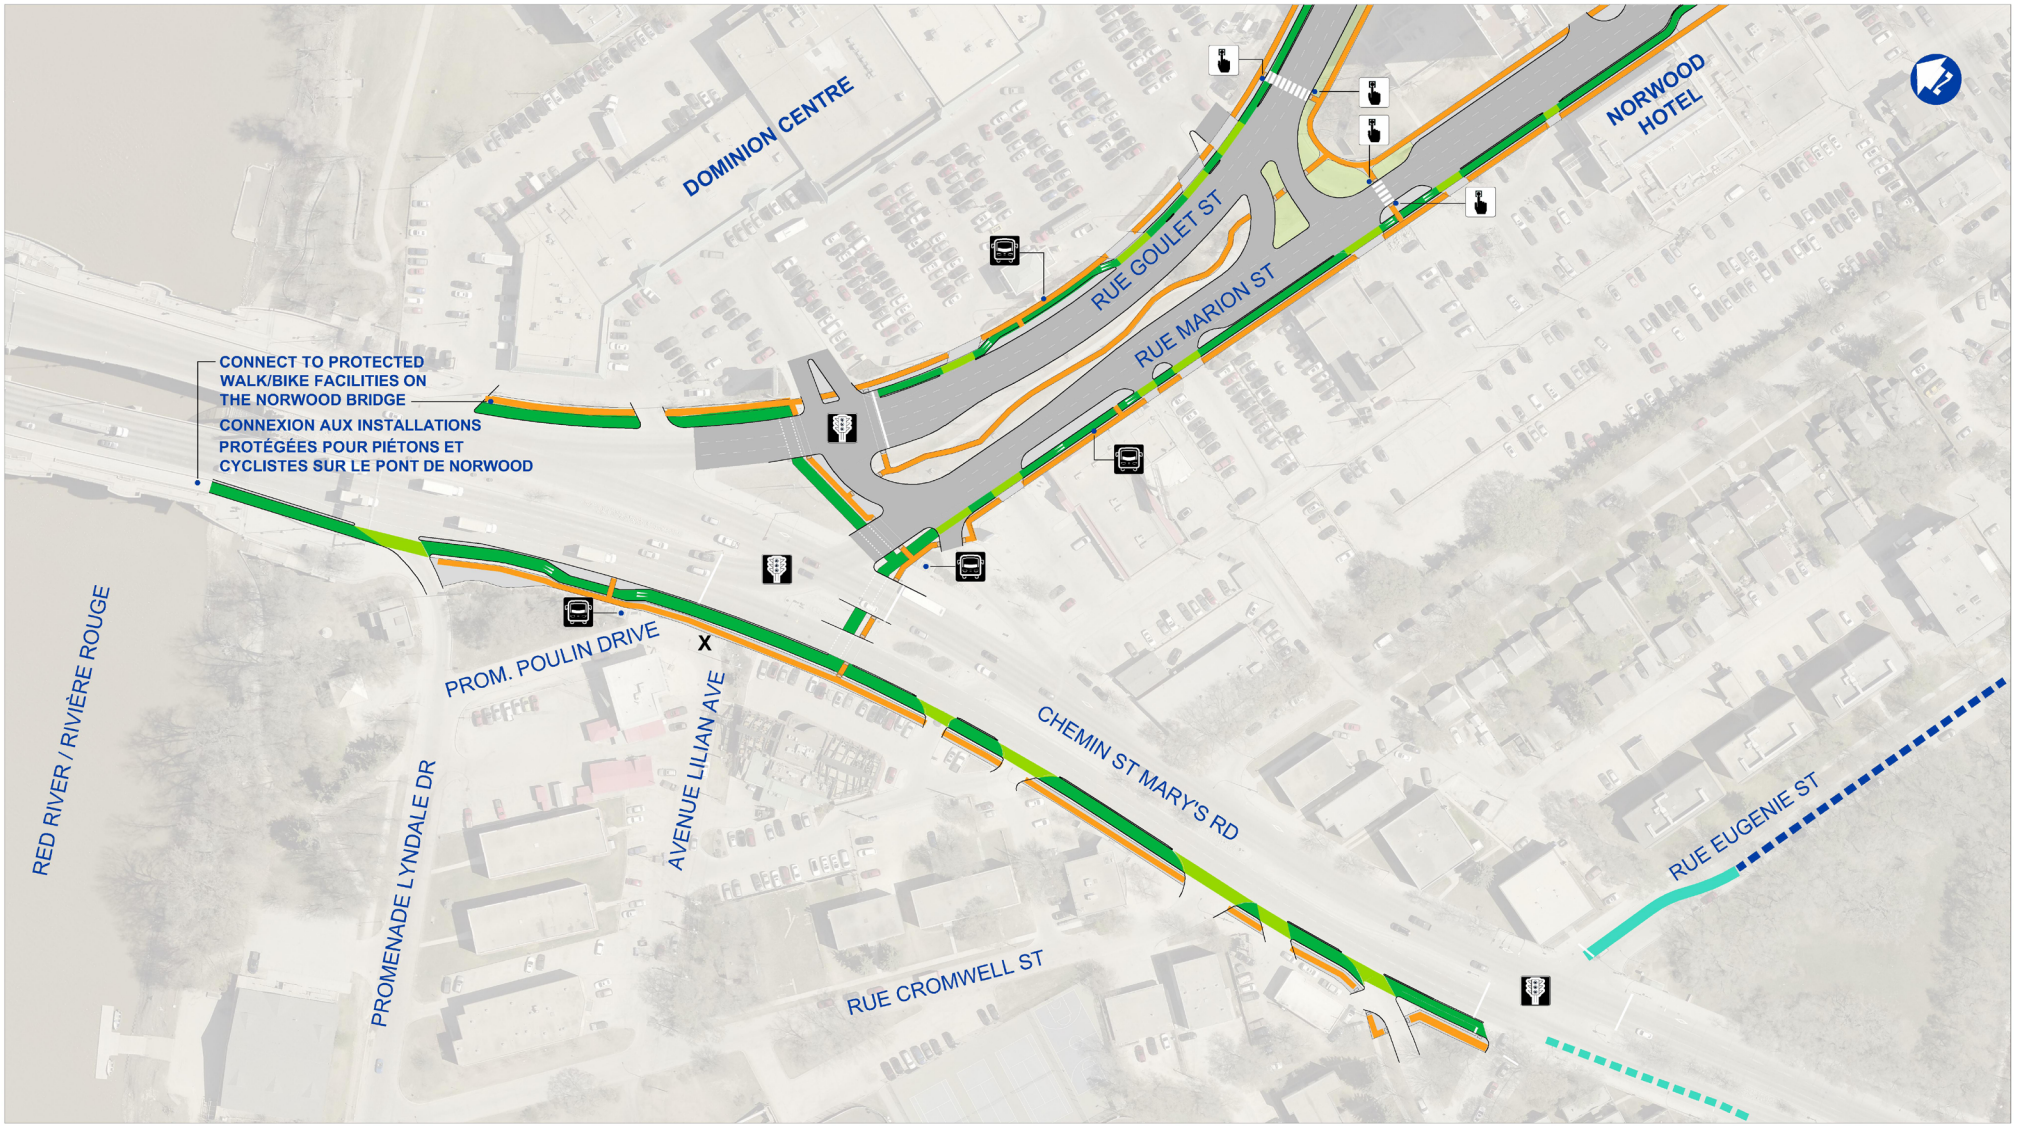


LEGEND | LÉGENDE:

- PROPOSED ISLANDS & BUMPOUTS | AVANCÉES DE TROTTOIR ET ÎLOTS PROPOSÉS
- PROPOSED CURB | BORDURE DE TROTTOIR PROPOSÉE
- PROPOSED SIDEWALK | TROTTOIR PROPOSÉ
- PROPOSED BIKE LANE | BANDE CYCLABLE PROPOSÉE
- PROPOSED BIKE LANE AT APPROACH | BANDE CYCLABLE PROPOSÉE À LA VOIE D'ACCÈS
- PROPOSED SHARED USE LANE | VOIE À USAGE PARTAGÉ PROPOSÉE
- PROPOSED PEDESTRIAN CORRIDOR | COULOIR PIÉTONNIER PROPOSÉ
- EXISTING TRANSIT STOP | ARRÊT D'AUTOBUS EXISTANT
- EXISTING SIGNALIZED INTERSECTION | CARREFOUR À FEUX EXISTANT
- EXISTING NEIGHBOURHOOD GREENWAY | COULOIR VERT DE QUARTIER EXISTANT
- EXISTING SHARED USE LANE | VOIE À USAGE PARTAGÉ EXISTANTE
- X CLOSED APPROACH | VOIE D'ACCÈS FERMÉE

Improvements to Marion-Goulet couplet

Améliorations à la paire Marion-Goulet

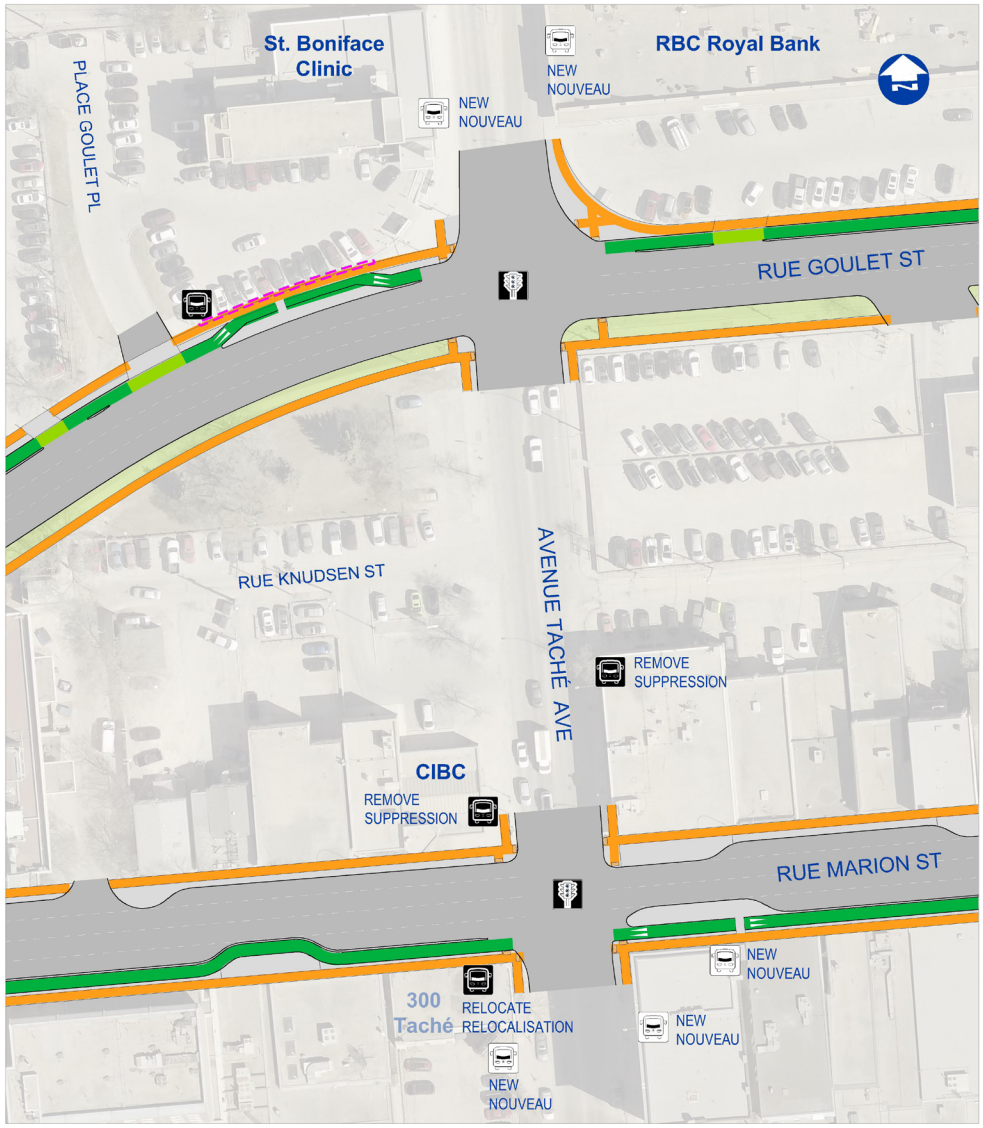


LEGEND | LÉGENDE:

- PROPOSED BUMPOUTS | AVANCÉES DE TROTTOIR PROPOSÉES
- PROPOSED CURB | BORDURE DE TROTTOIR PROPOSÉE
- PROPOSED SIDEWALK | TROTTOIR PROPOSÉ
- PROPOSED BIKE LANE | BANDE CYCLABLE PROPOSÉE

- NEW NOUVEAU — PROPOSED TRANSIT STOP | ARRÊT D'AUTOBUS PROPOSÉ
- EXISTING TRANSIT STOP | ARRÊT D'AUTOBUS EXISTANT
- EXISTING SIGNALIZED INTERSECTION | CARREFOUR À FEUX EXISTANT
- PROPERTY REQUIRED | TERRAIN REQUIS

Improvements to Marion-Goulet couplet

Améliorations à la paire Marion-Goulet

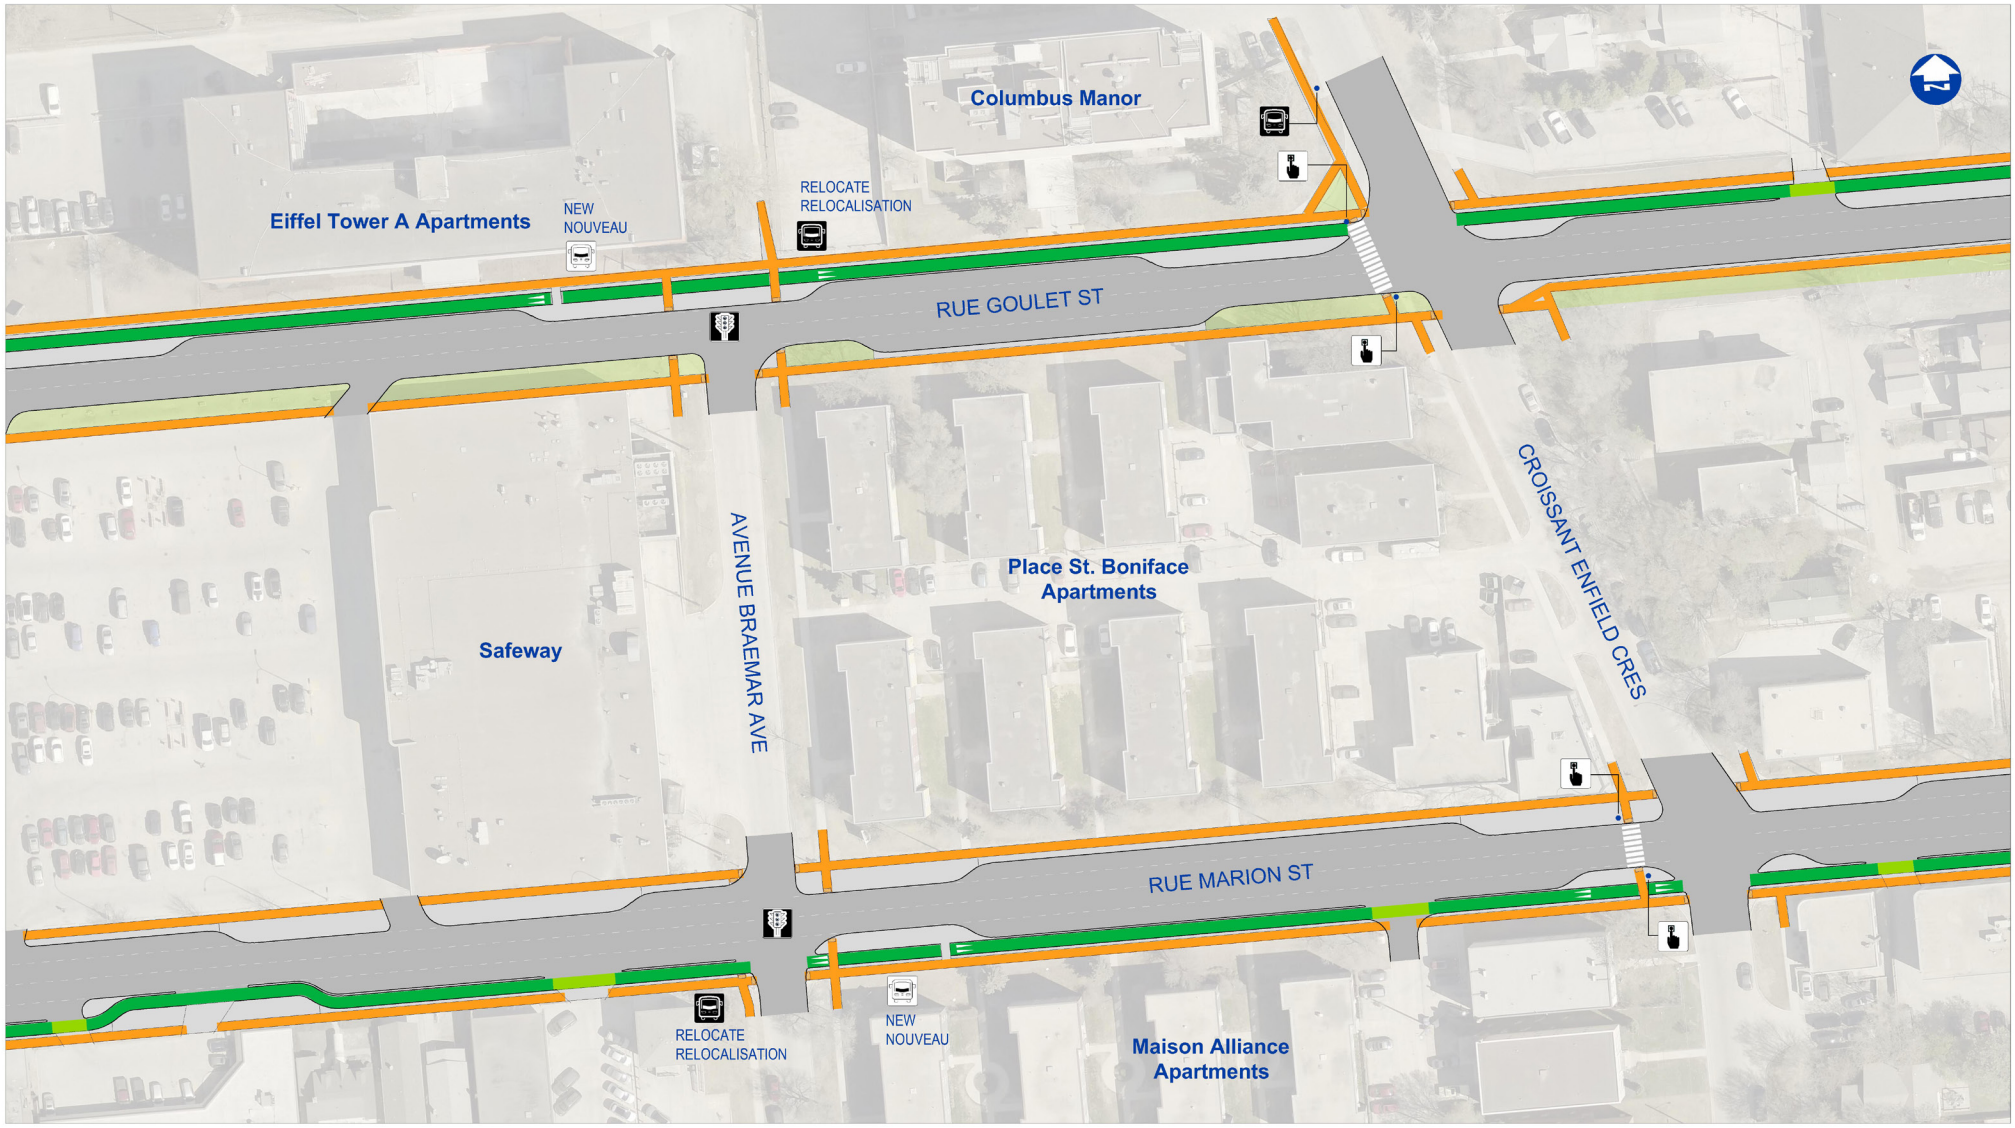


LEGEND | LÉGENDE:

- PROPOSED BUMPOUTS | AVANCÉES DE TROTTOIR PROPOSÉES
- PROPOSED CURB | BORDURE DE TROTTOIR PROPOSÉE
- PROPOSED SIDEWALK | TROTTOIR PROPOSÉ
- PROPOSED BIKE LANE | BANDE CYCLABLE PROPOSÉE
- PROPOSED PEDESTRIAN CORRIDOR | COULOIR PIÉTONNIER PROPOSÉ
- NEW / NOUVEAU — PROPOSED TRANSIT STOP | ARRÊT D'AUTOBUS PROPOSÉ
- EXISTING TRANSIT STOP | ARRÊT D'AUTOBUS EXISTANT
- EXISTING SIGNALIZED INTERSECTION | CARREFOUR À FEUX EXISTANT

Improvements to Youville

Améliorations à la rue Youville

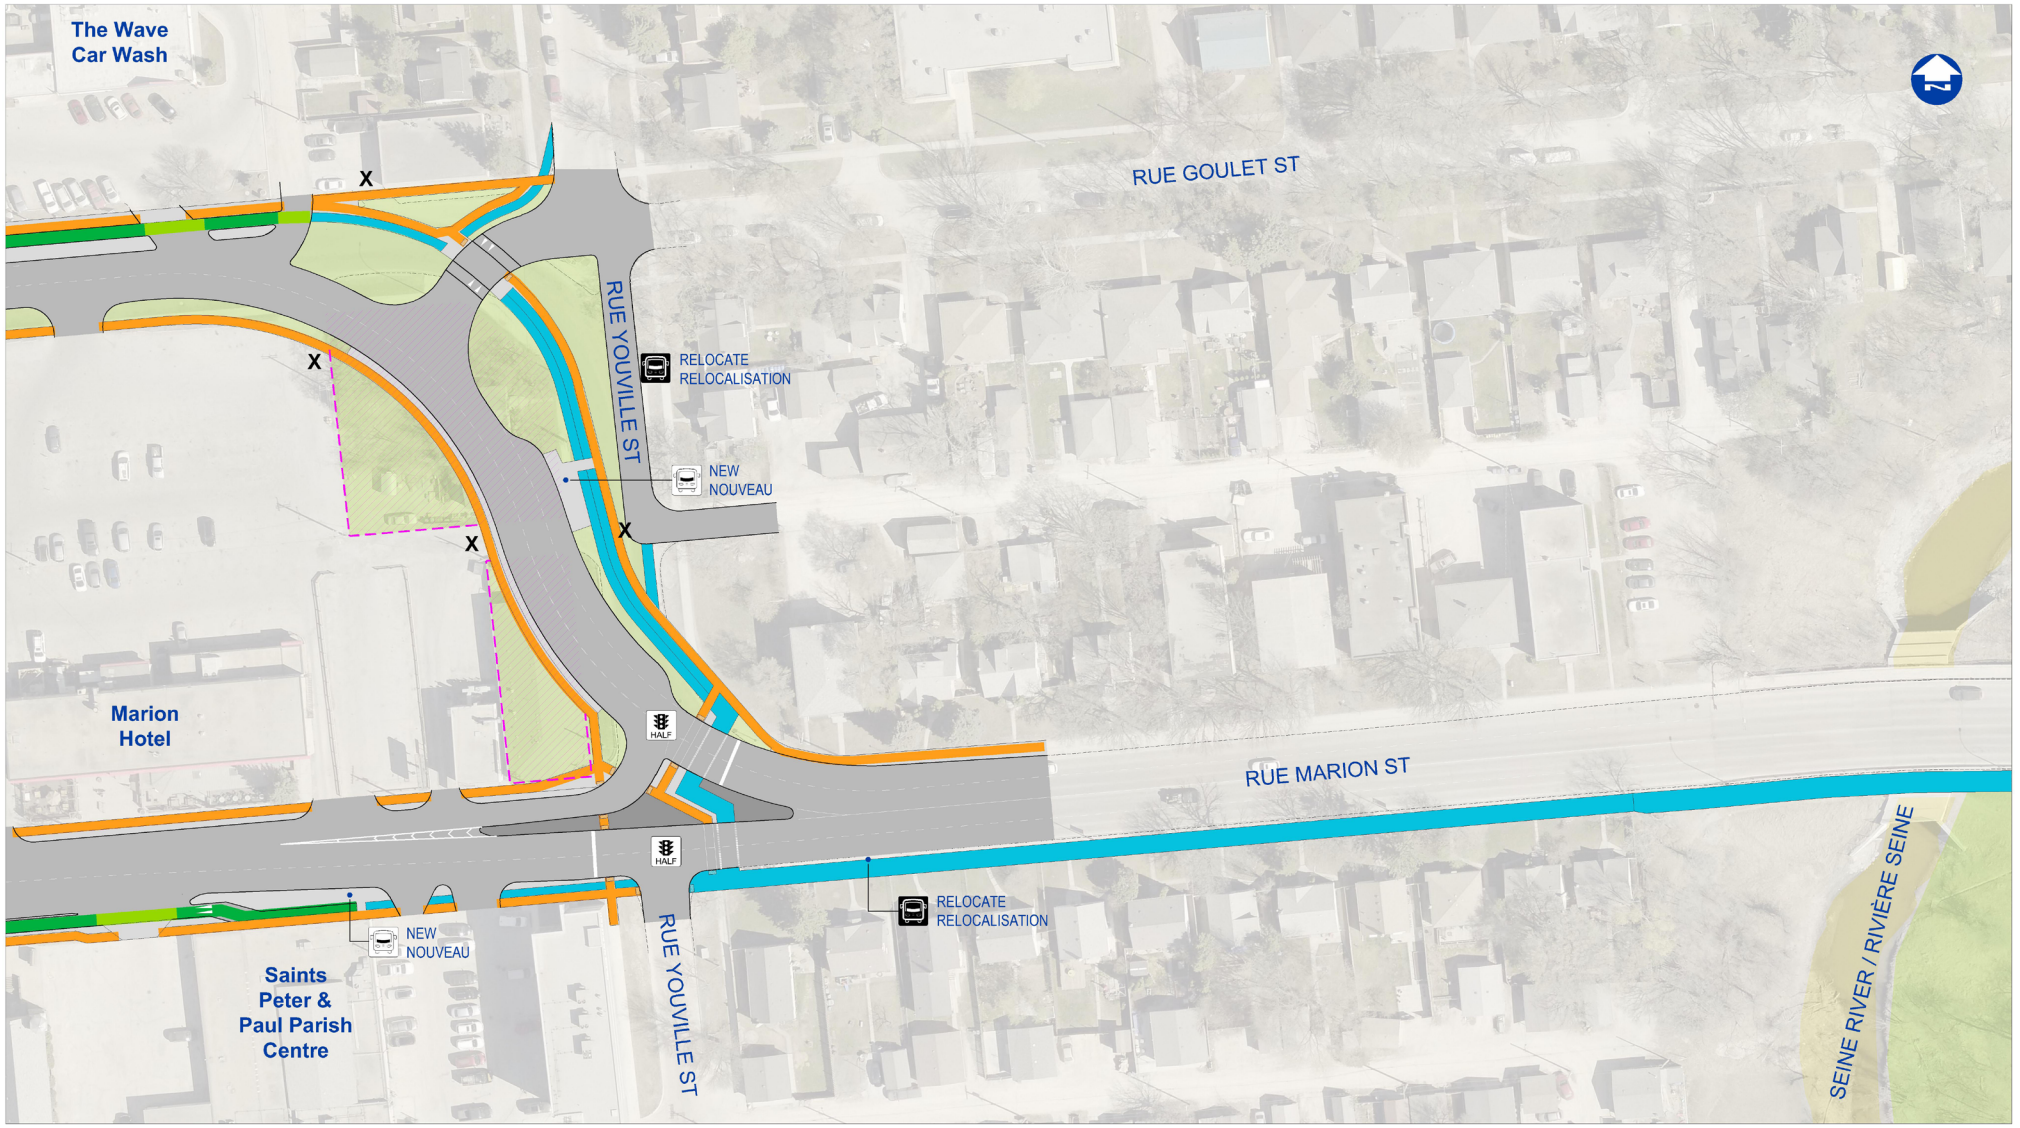


LEGEND | LÉGENDE:

- PROPOSED ROADWAYS & ISLANDS | CHAUSSÉES ET ÎLOTS PROPOSÉS
- PROPOSED CURB | BORDURE DE TROTTOIR PROPOSÉE
- PROPOSED MULTI-USE PATH | PISTE POLYVALENTE PROPOSÉE
- PROPOSED SIDEWALK | TROTTOIR PROPOSÉ
- PROPOSED BIKE LANE | BANDE CYCLABLE PROPOSÉE
- PROPERTY REQUIRED | TERRAIN REQUIS

- NEW / NOUVEAU — PROPOSED TRANSIT STOP | ARRÊT D'AUTOBUS PROPOSÉ
- HALF — PROPOSED HALF SIGNAL | CARREFOUR À FEU SUR DEUX SENS PROPOSÉ
- EXISTING CURB | BORDURE DE TROTTOIR EXISTANTE
- EXISTING TRANSIT STOP | ARRÊT D'AUTOBUS EXISTANT
- X — CLOSED APPROACH | VOIE D'ACCÈS FERMÉE

Improvements to Archibald intersection & Happyland Park

Améliorations à l'intersection de la rue Archibald et au parc Happyland

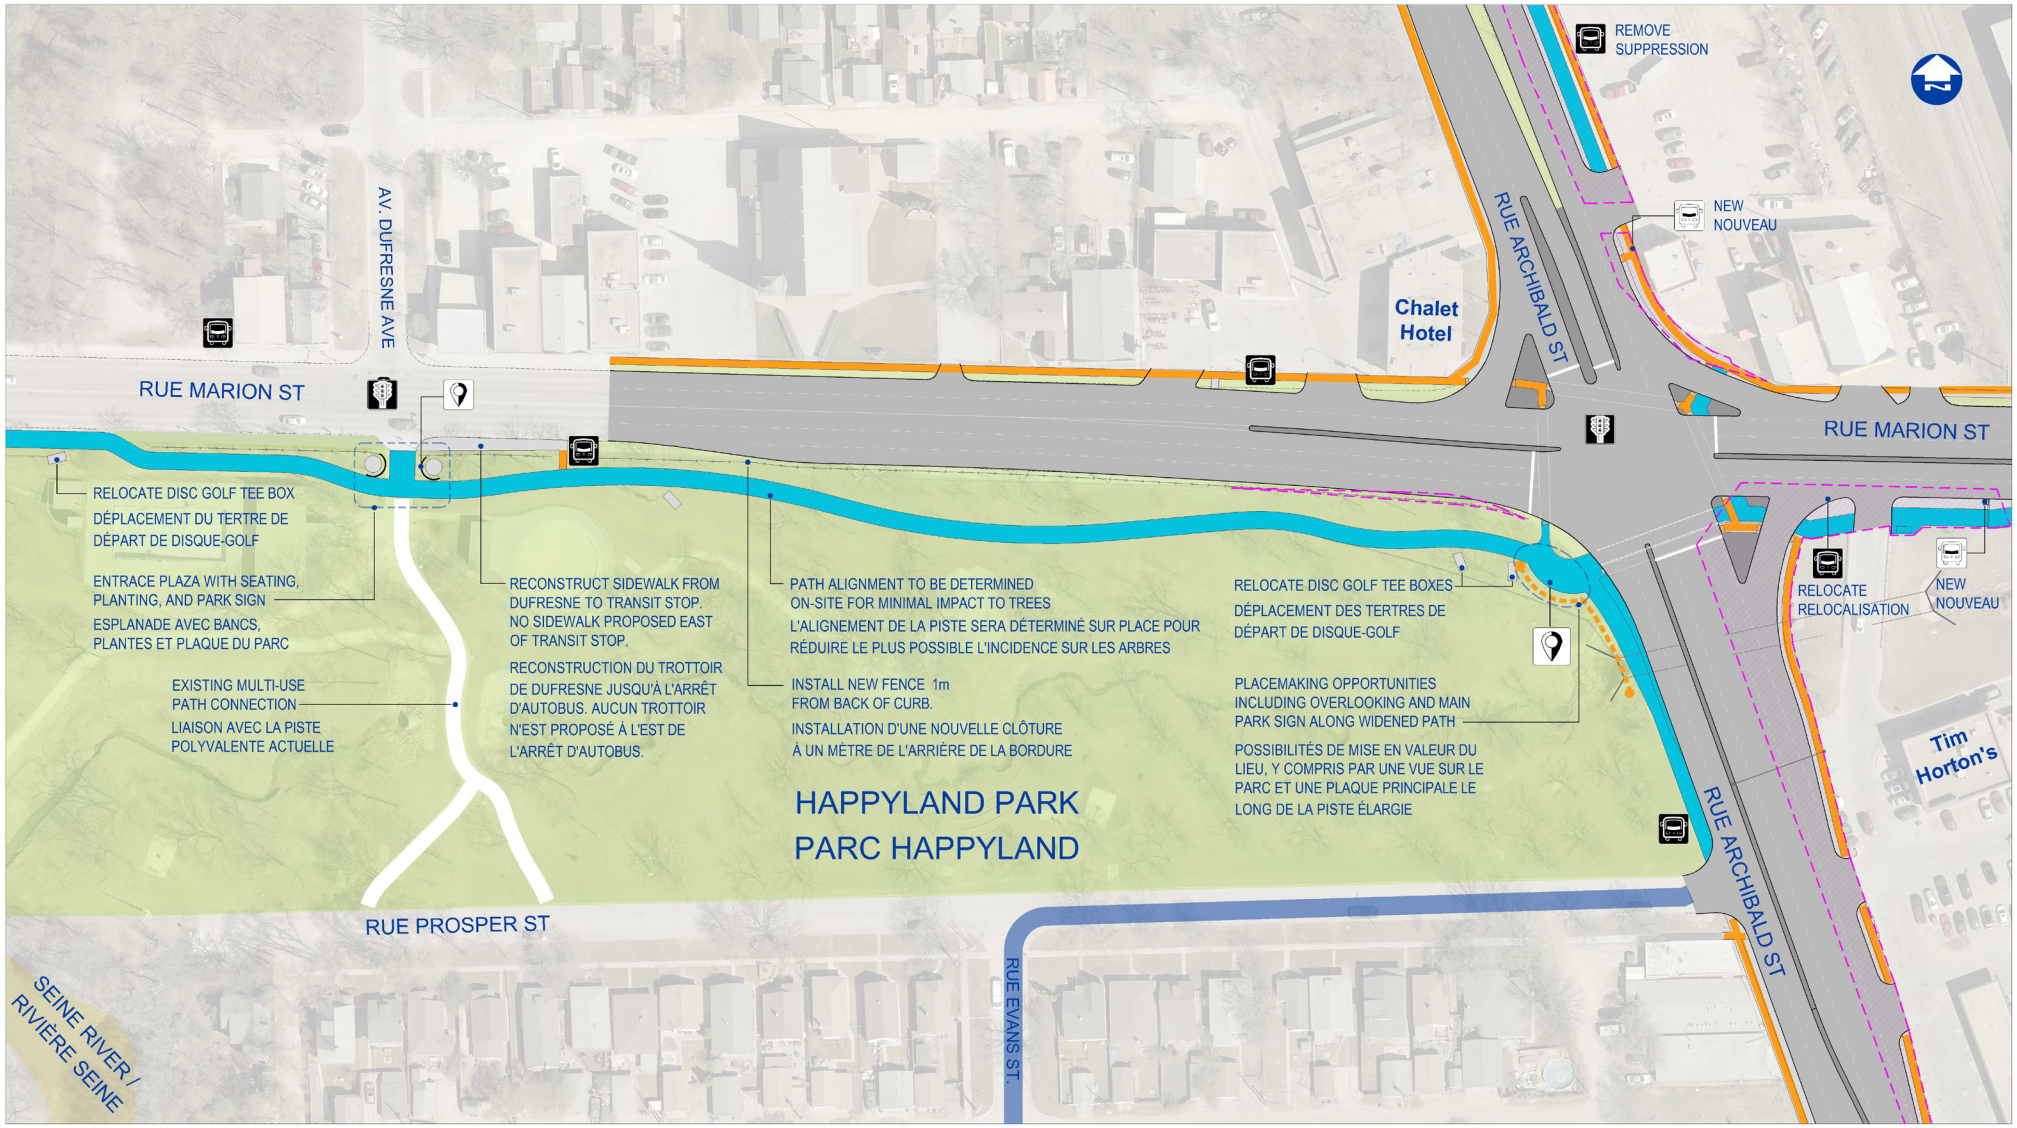


LEGEND | LÉGENDE:

- PROPOSED ROADWAYS & ISLANDS | CHAUSSÉES ET ÎLOTS PROPOSÉS
- PROPOSED CURB | BORDURE DE TROTTOIR PROPOSÉE
- PROPOSED MULTI-USE PATH | PISTE POLYVALENTE PROPOSÉE
- PROPOSED SIDEWALK | TROTTOIR PROPOSÉ
- PROPOSED BIKE LANE | BANDE CYCLABLE PROPOSÉE
- PROPOSED NEIGHBOURHOOD GREENWAY | COULOIR VERT DE QUARTIER PROPOSÉ

- NEW NOUVEAU — PROPOSED TRANSIT STOP | ARRÊT D'AUTOBUS PROPOSÉ
- PROPOSED PLACEMAKING | AMÉNAGEMENT PROPOSÉ
- EXISTING TRANSIT STOP | ARRÊT D'AUTOBUS EXISTANT
- EXISTING SIGNALIZED INTERSECTION | CARREFOUR À FEUX EXISTANT
- PROPERTY REQUIRED | TERRAIN REQUIS

Improvements to Panet & Dawson

Améliorations aux chemins Panet et Dawson

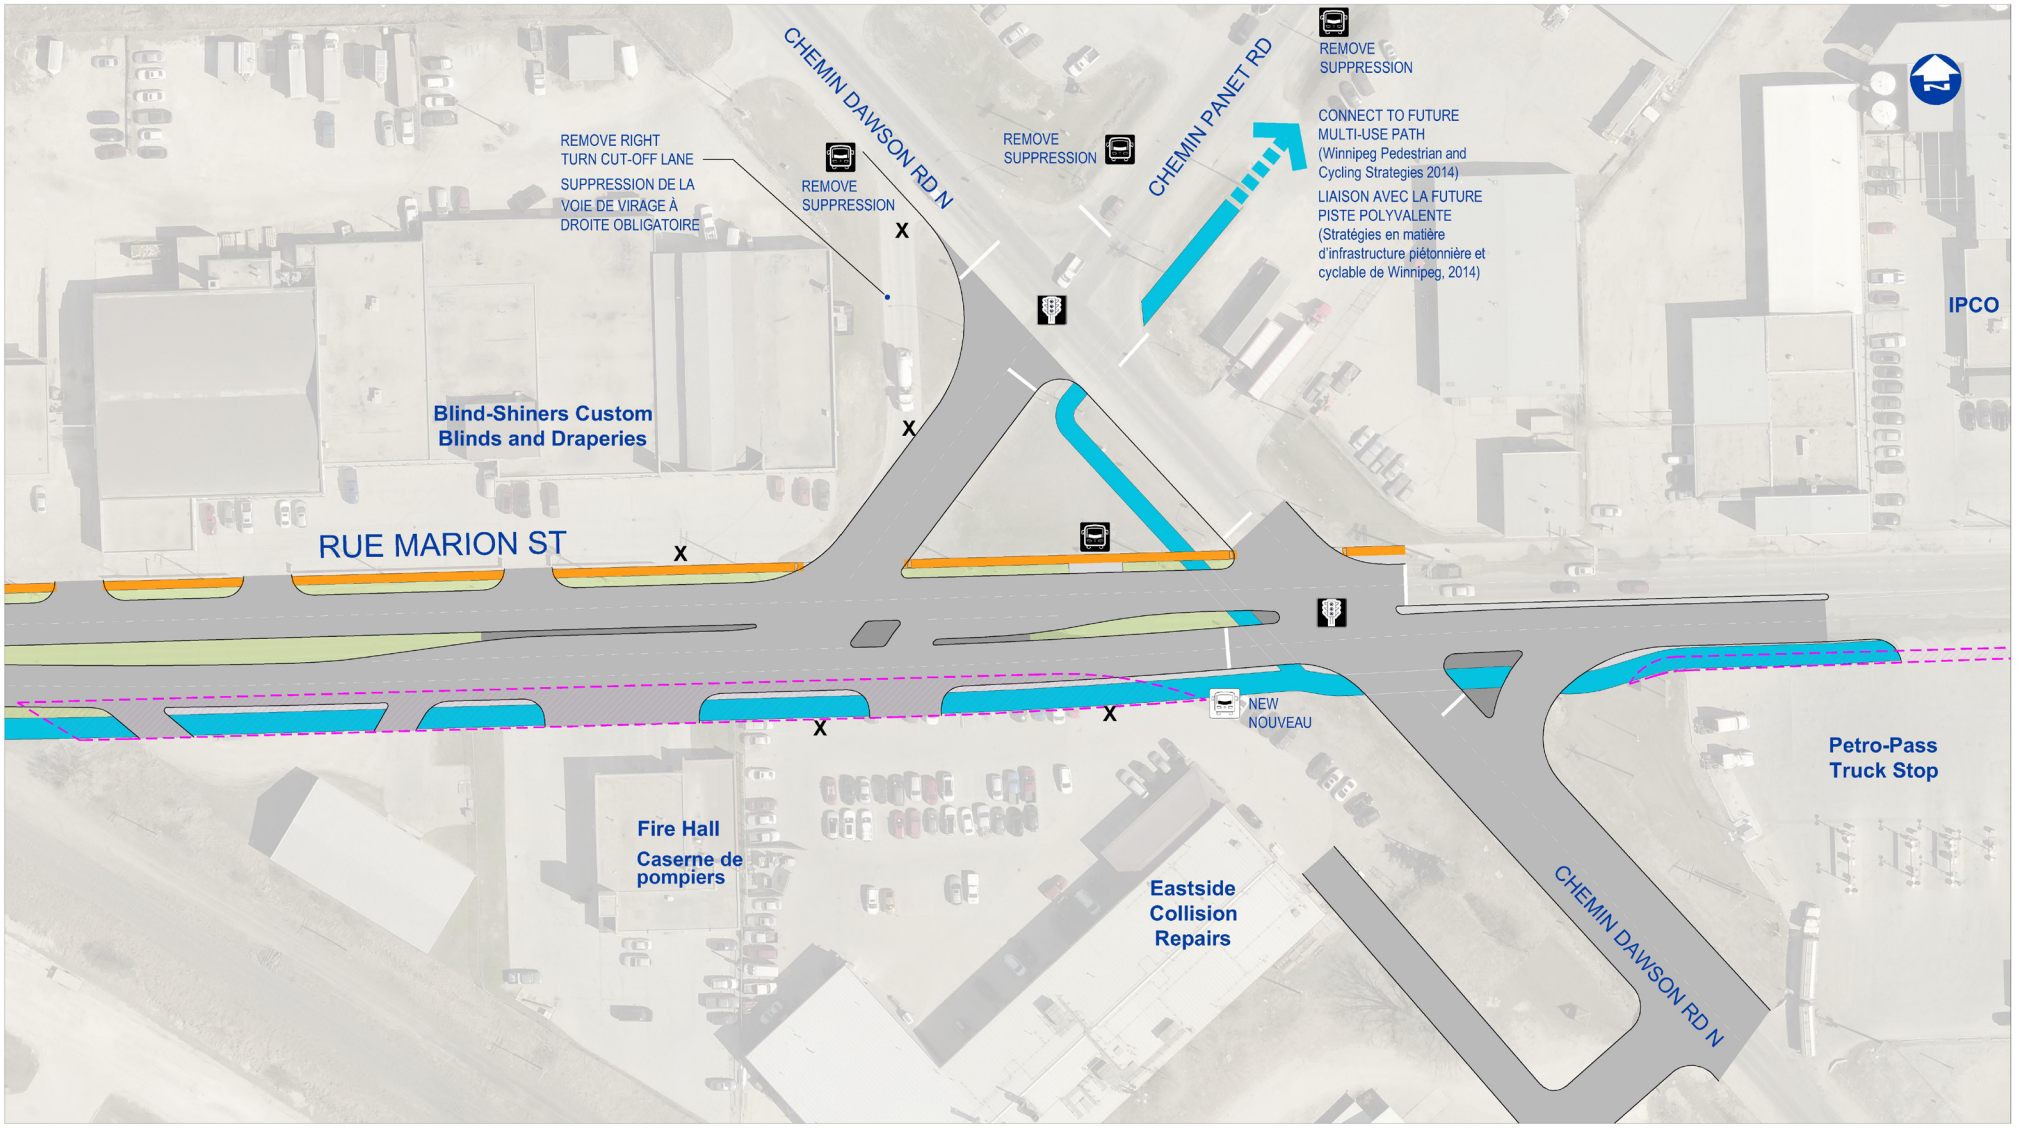


LEGEND | LÉGENDE:

- PROPOSED ROADWAYS & ISLANDS | CHAUSSÉES ET ÎLOTS PROPOSÉS
- PROPOSED CURB | BORDURE DE TROTTOIR PROPOSÉE
- PROPOSED MULTI-USE PATH | PISTE POLYVALENTE PROPOSÉE
- NEW NOUVEAU — PROPOSED TRANSIT STOP | ARRÊT D'AUTOBUS PROPOSÉ
- EXISTING TRANSIT STOP | ARRÊT D'AUTOBUS EXISTANT
- EXISTING SIGNALIZED INTERSECTION | CARREFOUR À FEUX EXISTANT
- PROPERTY REQUIRED | TERRAIN REQUIS
- X — CLOSED APPROACH | VOIE D'ACCÈS FERMÉE
- POSSIBLE ADDITION OF MULTI-USE PATH | POSSIBILITÉ D'AJOUTER UNE PISTE POLYVALENTE

Improvements to Lagimodière

Améliorations au boulevard Lagimodière

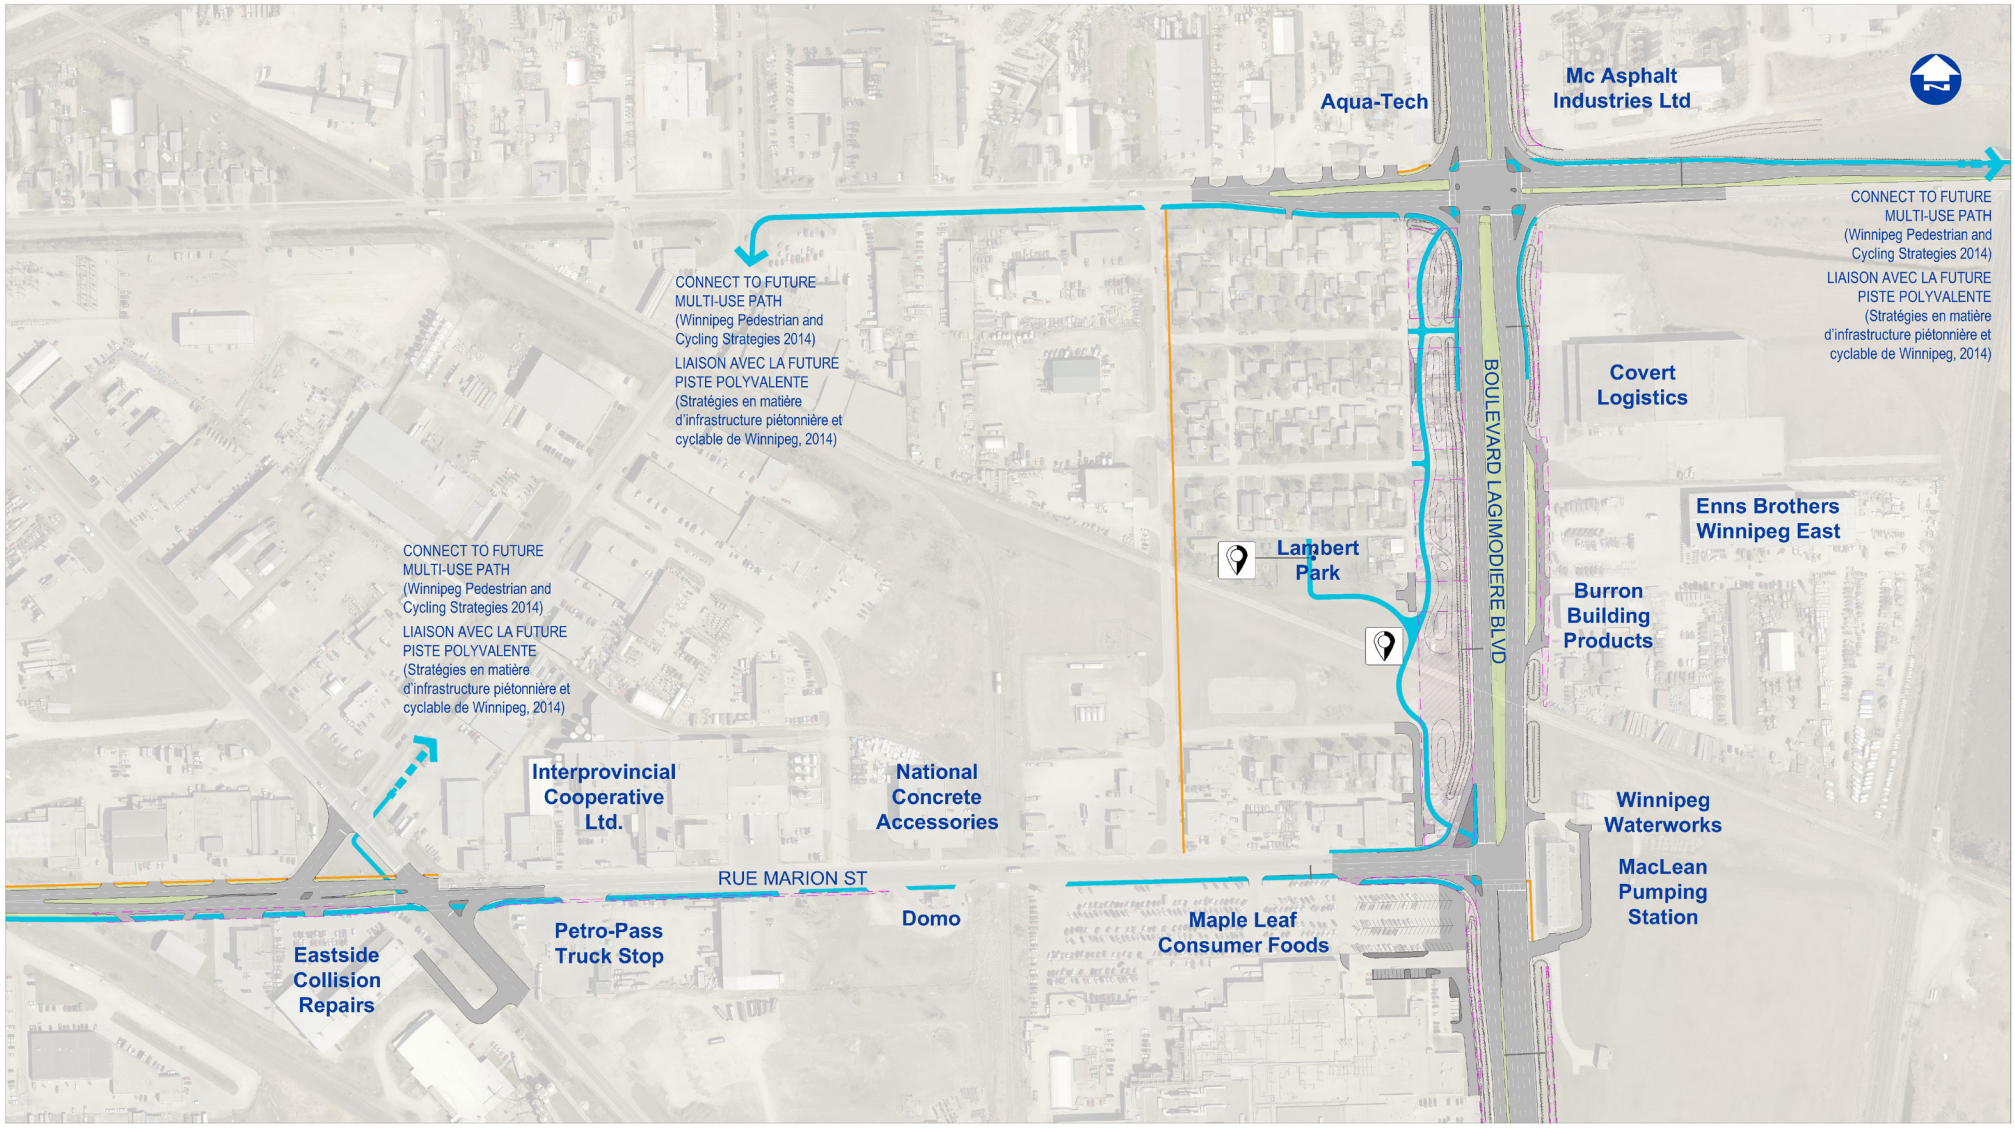


LEGEND | LÉGENDE:

- PROPOSED ROADWAYS & ISLANDS | CHAUSSÉES ET ÎLOTS PROPOSÉS
- PROPOSED CURB | BORDURE DE TROTTOIR PROPOSÉE
- PROPOSED MULTI-USE PATH | PISTE POLYVALENTE PROPOSÉE
- PROPOSED SIDEWALK | TROTTOIR PROPOSÉ
- PROPOSED PLACEMAKING | AMÉNAGEMENT PROPOSÉ
- PROPOSED NOISE BERM | MUR ANTIBRUIT PROPOSÉ
- EXISTING CURB | BORDURE DE TROTTOIR EXISTANTE
- POSSIBLE ADDITION OF MULTI-USE PATH | POSSIBILITÉ D'AJOUTER UNE PISTE POLYVALENTE
- PROPERTY REQUIRED | TERRAIN REQUIS

Improvements to Lagimodière

Améliorations au boulevard Lagimodière

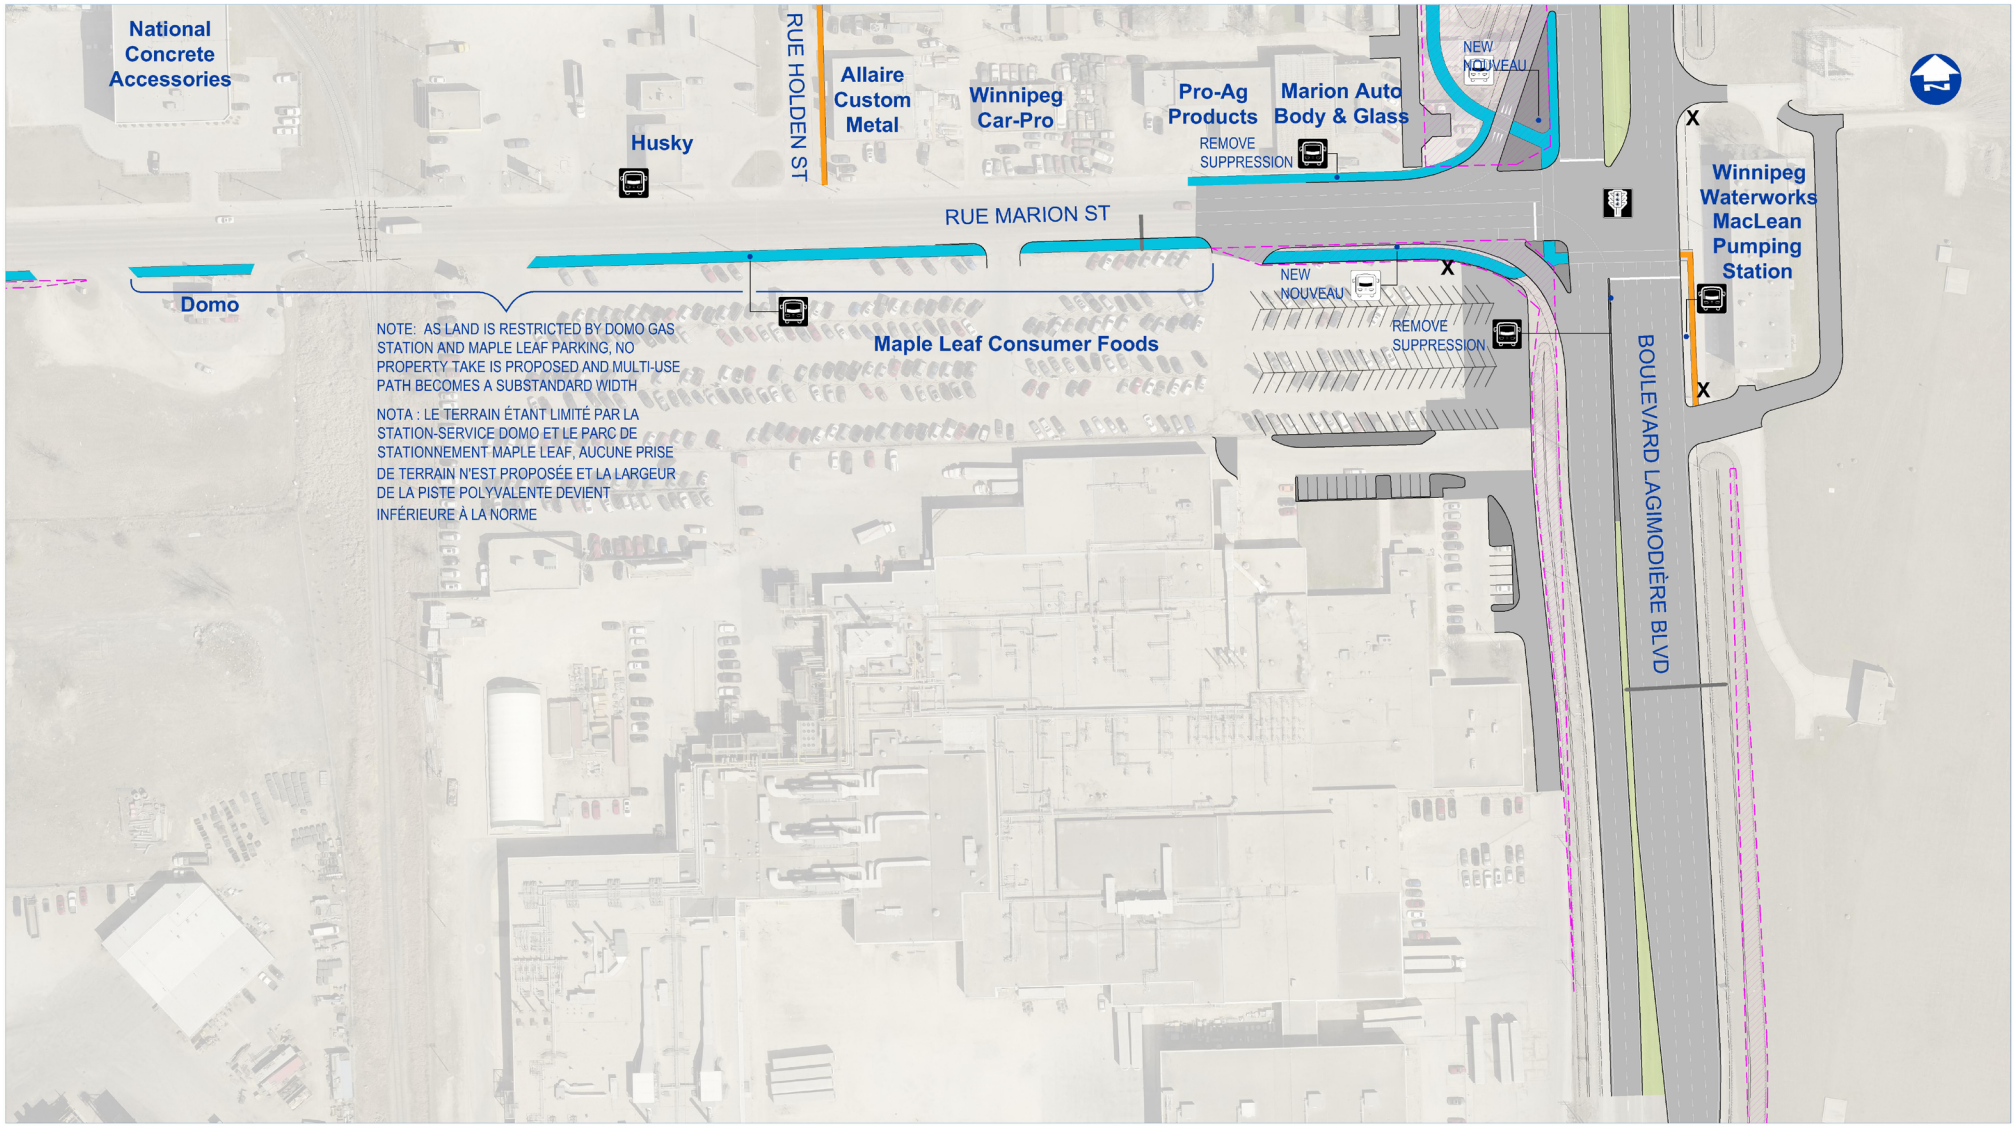


LEGEND | LÉGENDE:

- PROPOSED ROADWAYS & ISLANDS | CHAUSSÉES ET ÎLOTS PROPOSÉS
- PROPOSED CURB | BORDURE DE TROTTOIR PROPOSÉE
- PROPOSED MULTI-USE PATH | PISTE POLYVALENTE PROPOSÉE
- PROPOSED SIDEWALK | TROTTOIR PROPOSÉ
- NEW NOUVEAU PROPOSED TRANSIT STOP | ARRÊT D'AUTOBUS PROPOSÉ
- EXISTING TRANSIT STOP | ARRÊT D'AUTOBUS EXISTANT
- EXISTING SIGNALIZED INTERSECTION | CARREFOUR À FEUX EXISTANT
- PROPERTY REQUIRED | TERRAIN REQUIS
- X CLOSED APPROACH | VOIE D'ACCÈS FERMÉE
- POSSIBLE ADDITION OF MULTI-USE PATH | POSSIBILITÉ D'AJOUTER UNE PISTE POLYVALENTE

Improvements to Lagimodière

Améliorations au boulevard Lagimodière

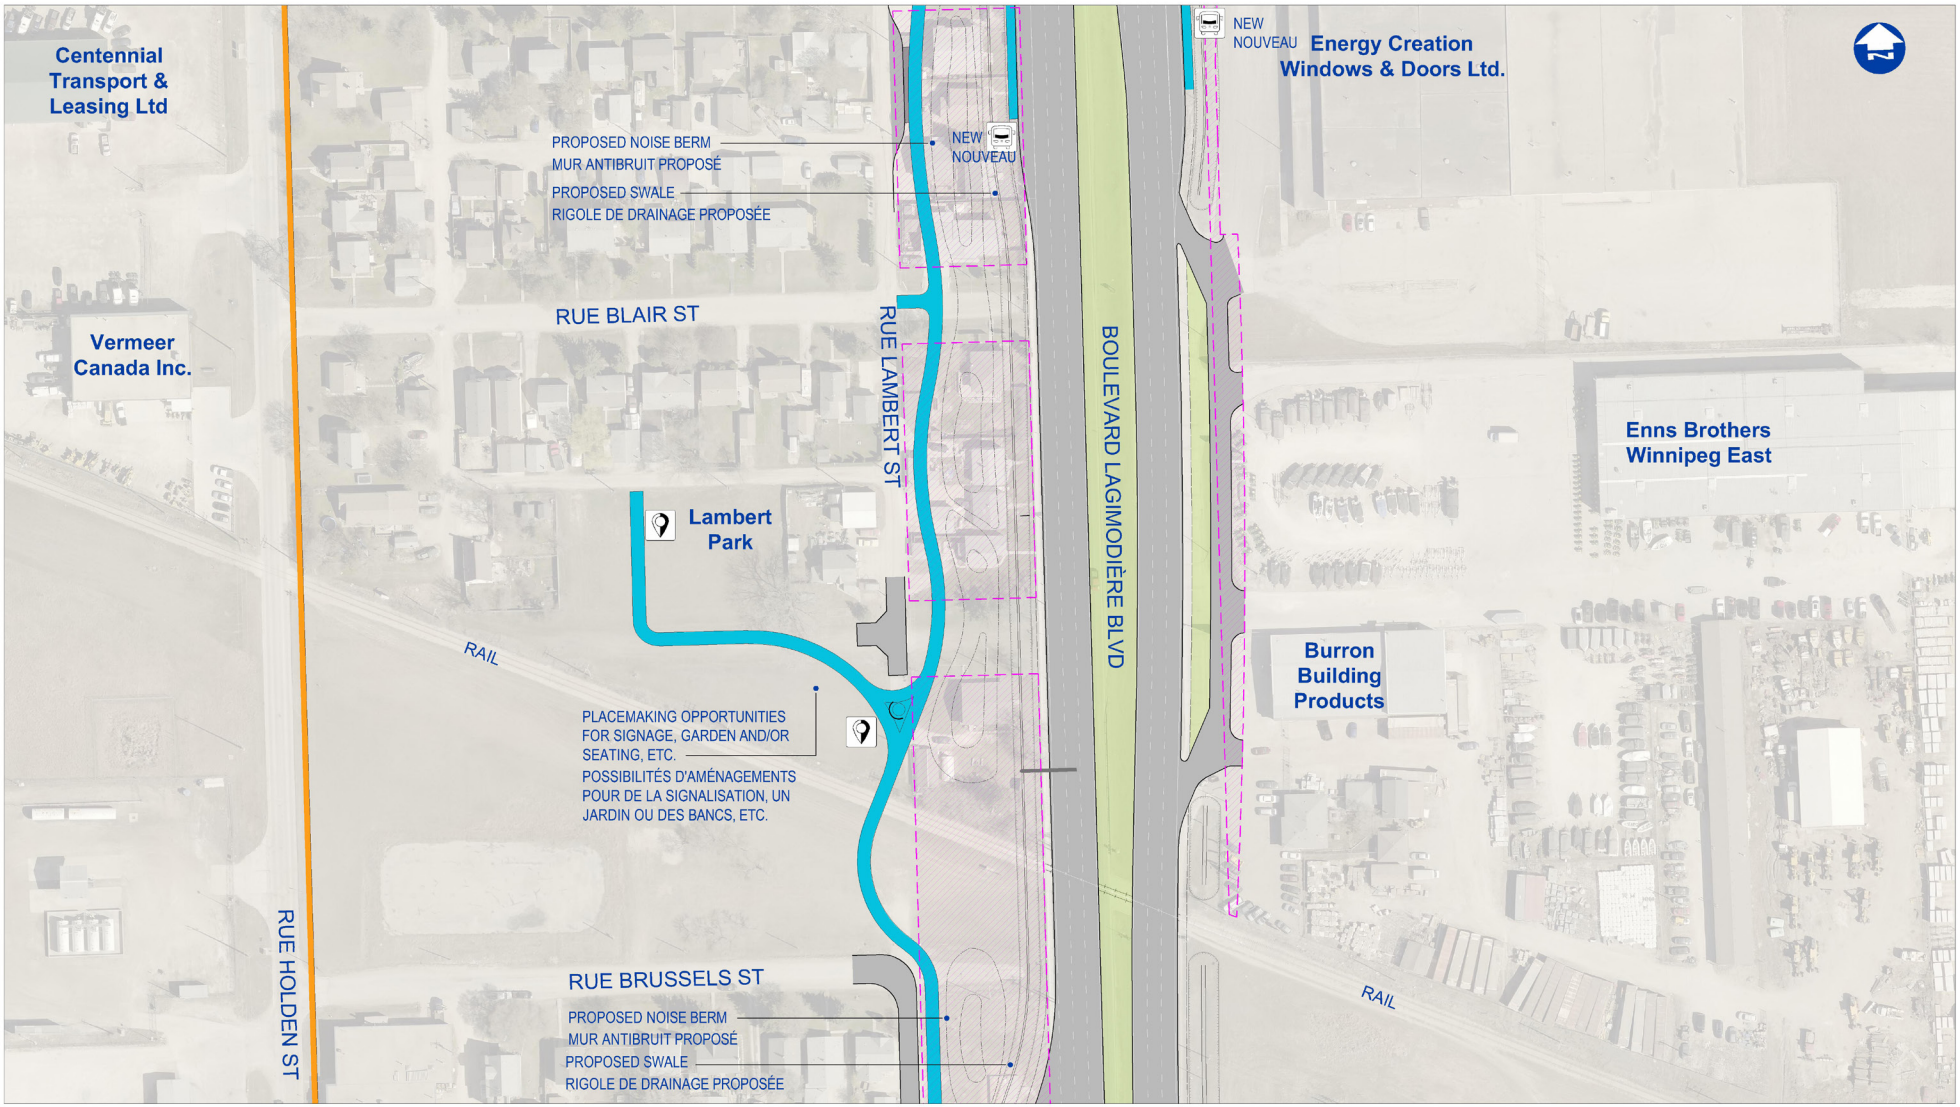


LEGEND | LÉGENDE:

- PROPOSED ROADWAYS | CHAUSSÉE PROPOSÉE
- PROPOSED CURB | BORDURE DE TROTTOIR PROPOSÉE
- PROPOSED MULTI-USE PATH | PISTE POLYVALENTE PROPOSÉE
- PROPOSED SIDEWALK | TROTTOIR PROPOSÉ
- NEW NOUVEAU — PROPOSED TRANSIT STOP | ARRÊT D'AUTOBUS PROPOSÉ
- PROPOSED PLACEMAKING | AMÉNAGEMENT PROPOSÉ
- EXISTING SIGNALIZED INTERSECTION | CARREFOUR À FEUX EXISTANT
- PROPERTY REQUIRED | TERRAIN REQUIS
- X — CLOSED APPROACH | VOIE D'ACCÈS FERMÉE

Improvements to Lagimodière

Améliorations au boulevard Lagimodière

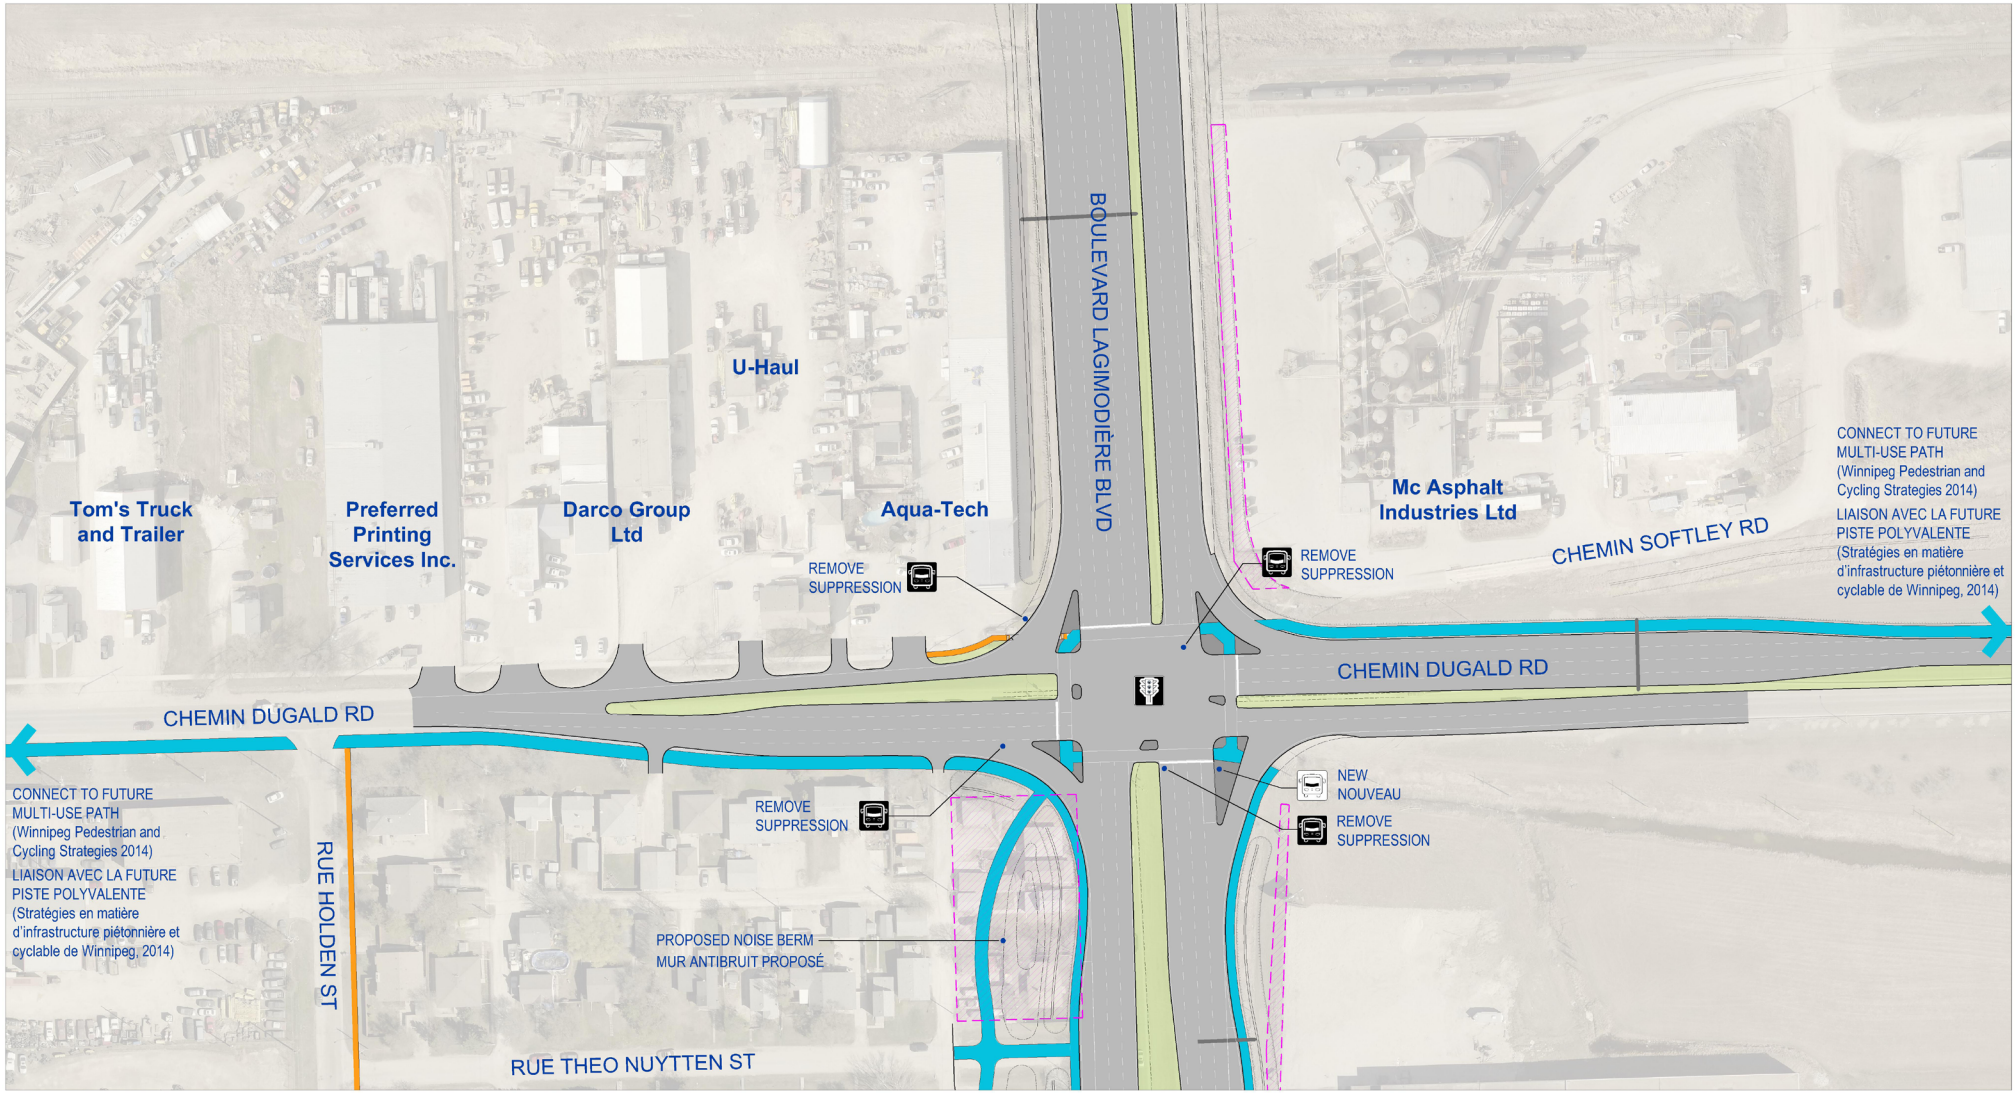

LEGEND | LÉGENDE:

- PROPOSED ROADWAYS & ISLANDS | CHAUSSÉES ET ÎLOTS PROPOSÉS
- PROPOSED CURB | BORDURE DE TROTTOIR PROPOSÉE
- PROPOSED MULTI-USE PATH | PISTE POLYVALENTE PROPOSÉE
- PROPOSED SIDEWALK | TROTTOIR PROPOSÉ
- NEW NOUVEAU — PROPOSED TRANSIT STOP | ARRÊT D'AUTOBUS PROPOSÉ
- PROPOSED PLACEMAKING | AMÉNAGEMENT PROPOSÉ
- EXISTING TRANSIT STOP | ARRÊT D'AUTOBUS EXISTANT
- EXISTING SIGNALIZED INTERSECTION | CARREFOUR À FEUX EXISTANT
- PROPERTY REQUIRED | TERRAIN REQUIS
- X — CLOSED APPROACH | VOIE D'ACCÈS FERMÉE